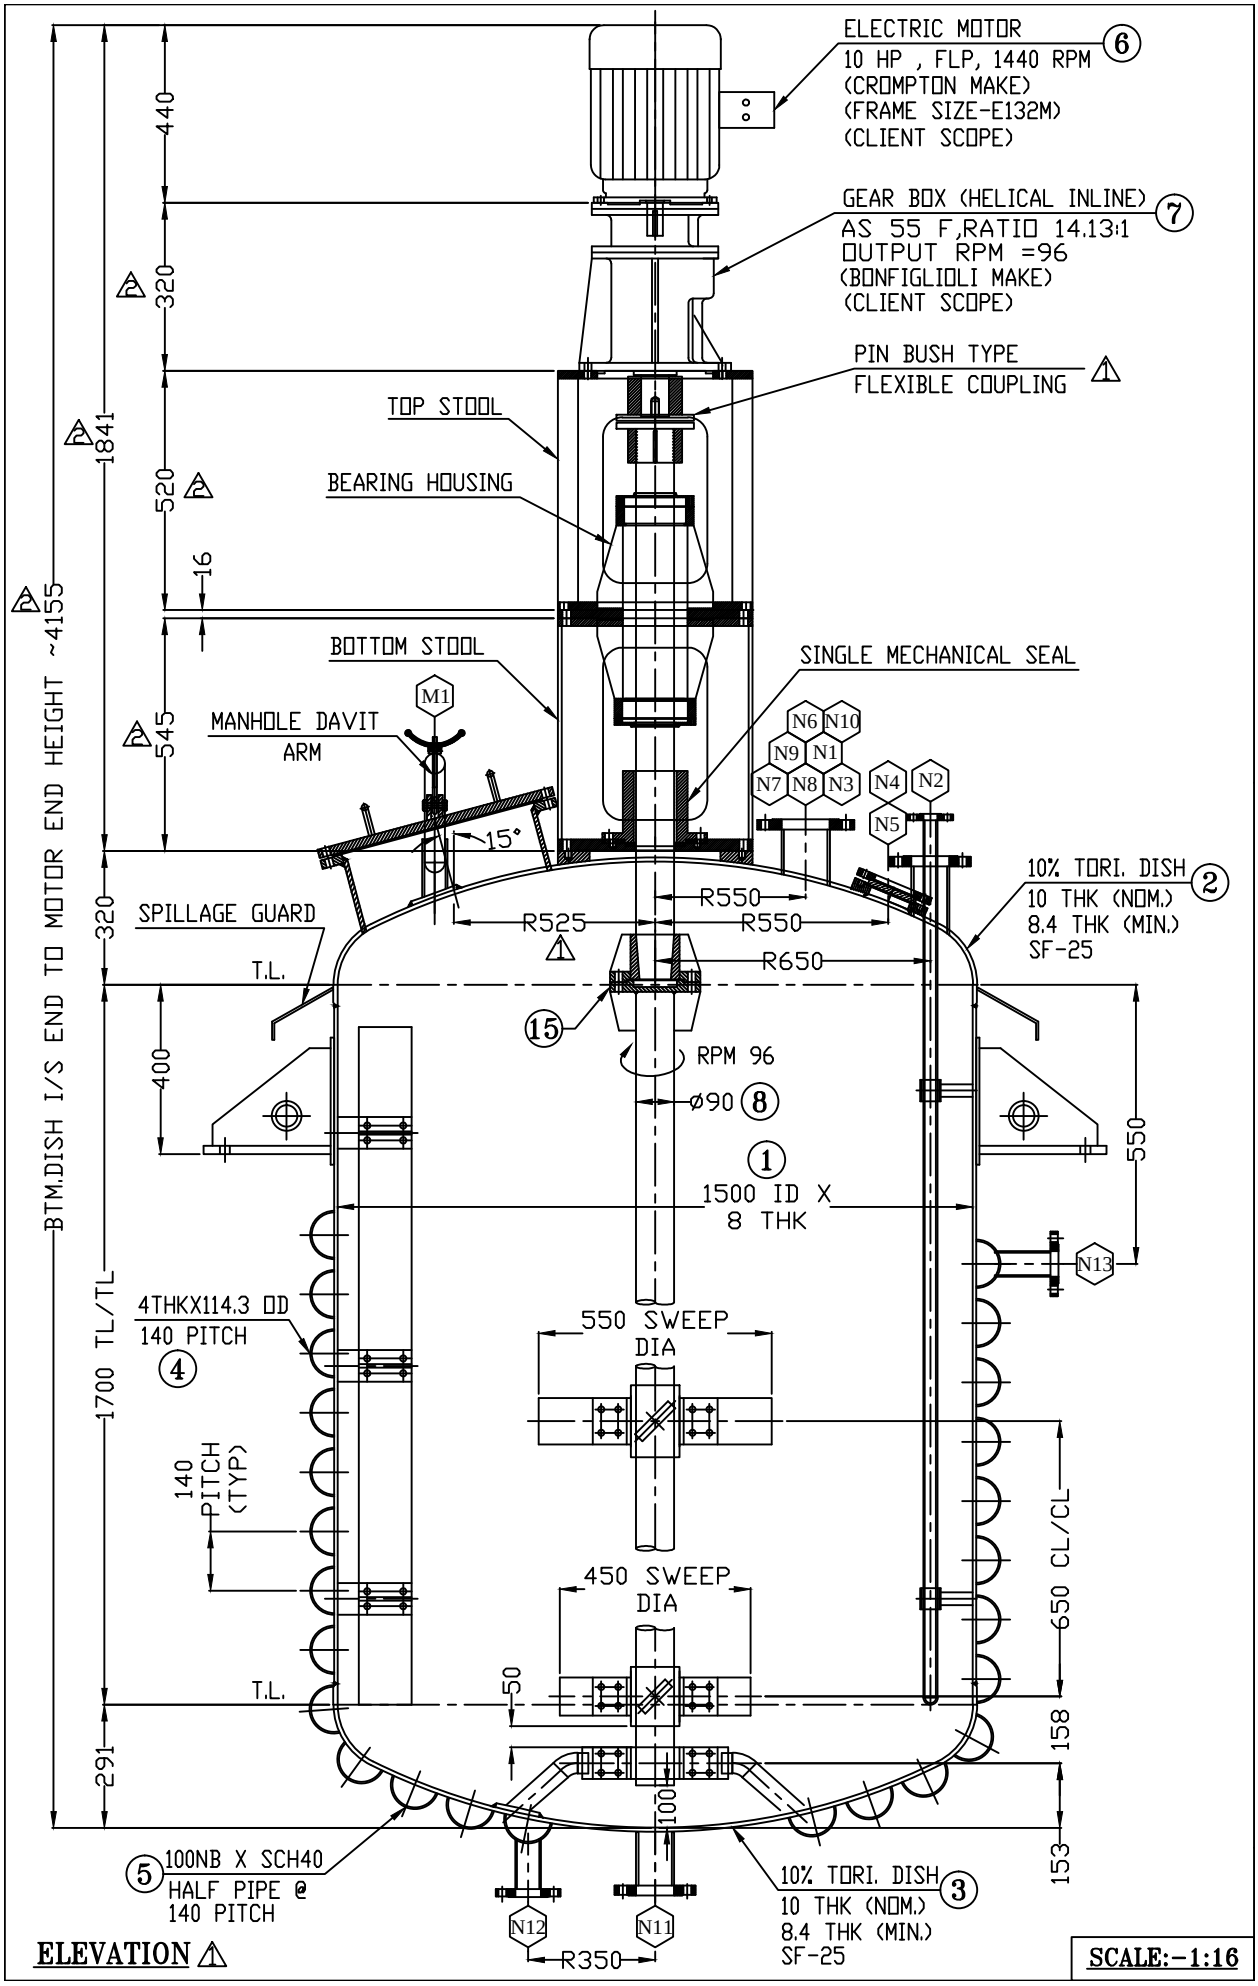

ELEVATION

SCALE:-1:16